



ELEVATION

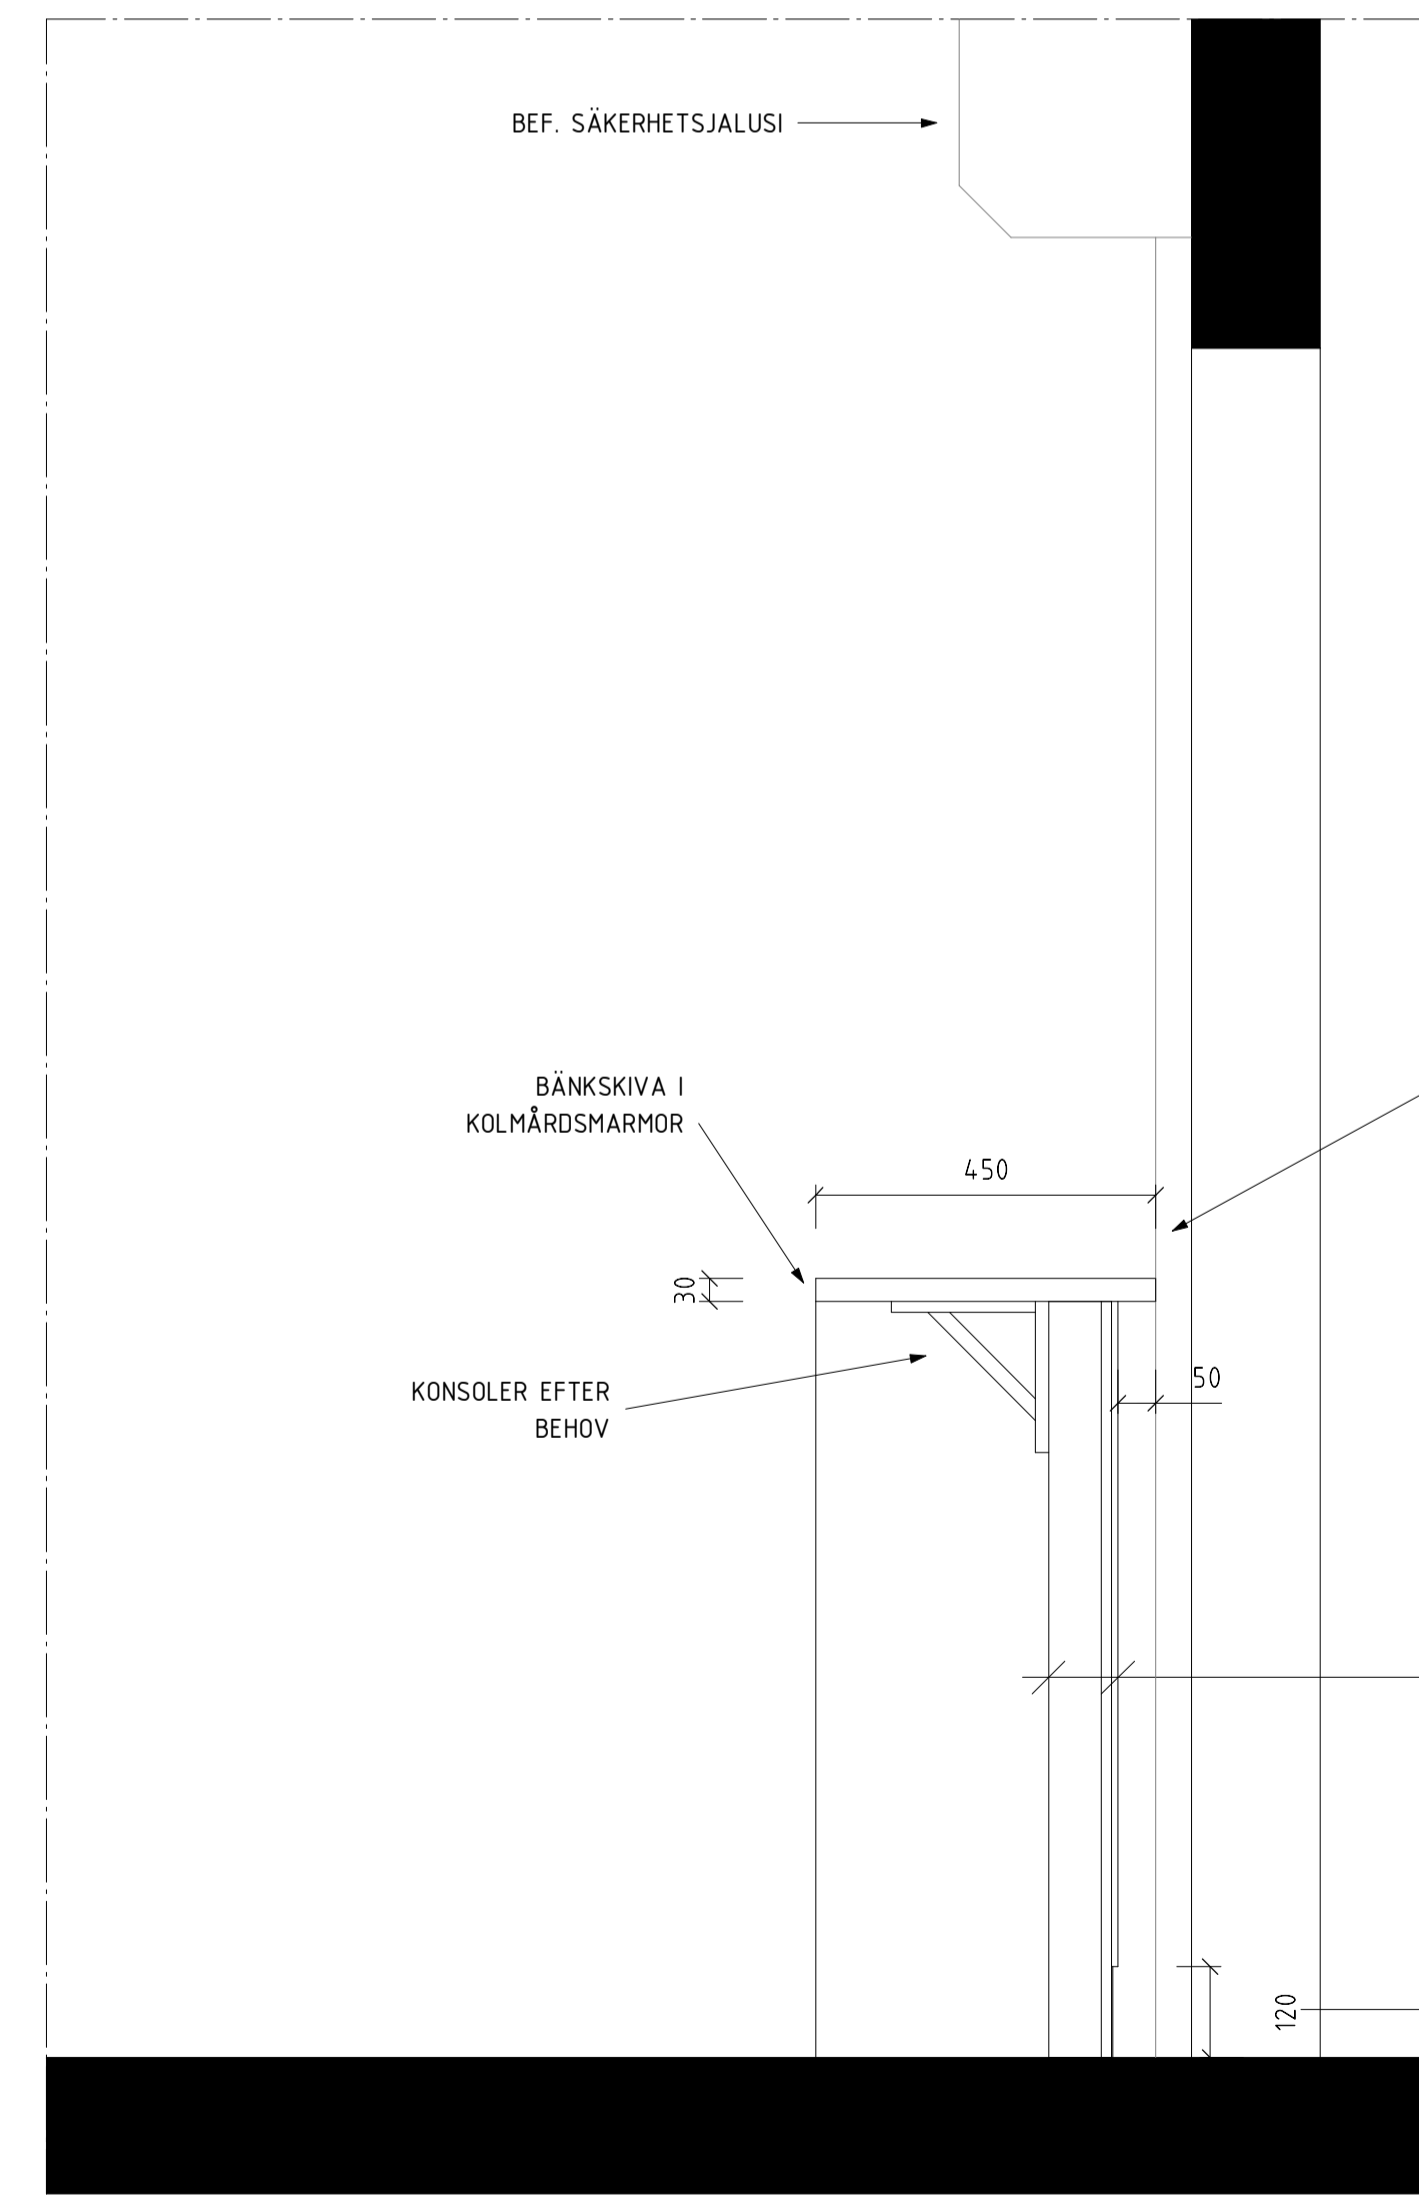

SEKTION

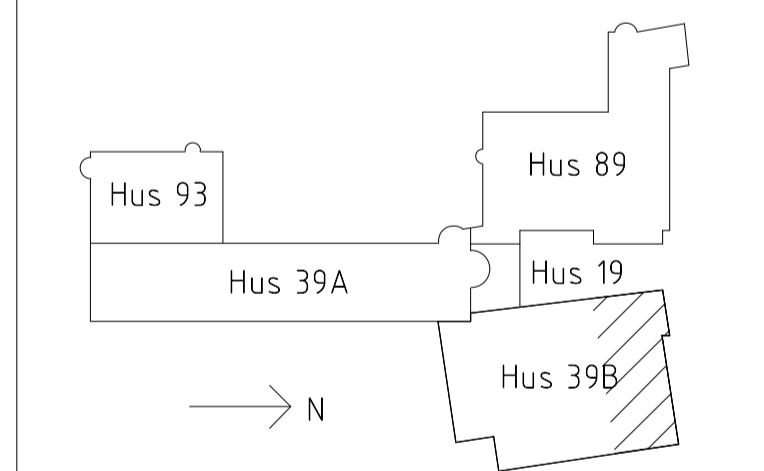

BET	ÄNDRINGEN AVSER	DATUM	SIGN
-----	-----------------	-------	------

GRANSKNINGSHANDLING




A	Fredriksson arkitektkontor ab	011-10 00 66
P	Fredriksson arkitektkontor ab	011-10 00 66
TE	Åhlin & Ekeröth Byggnads AB	013-35 58 50
K	Conlink	013-12 24 08
V	Bengt Dahlgren AB	013-37 40 50
E	ÅF Consult	010-505 00 00
BR	Brandprojektering	010-175 70 60
SAK	Great Security	010-33 33 200

UPPDRAG NR	RITÄD KONSTR AV	HANDLÄGGARE
22521	EG	EG
DATUM	ANSVARIG	
2022-01-25	Felix Lotz	



Östergötlands Museum  
 ÖSTERGÖTLANDS MUSEUM  
 OM- & TILLBYGGNAD  
 HAGDAHLS, BARDISK

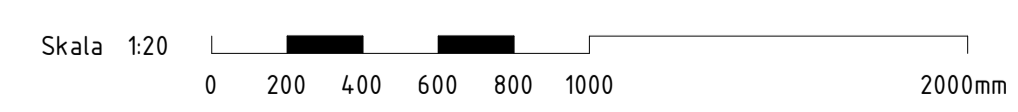

SKALA	NUMMER	BET
A1 1:10, 1:20		
A3 1:20, 1:40	A46-4-39B10-04	