



PLAN 1

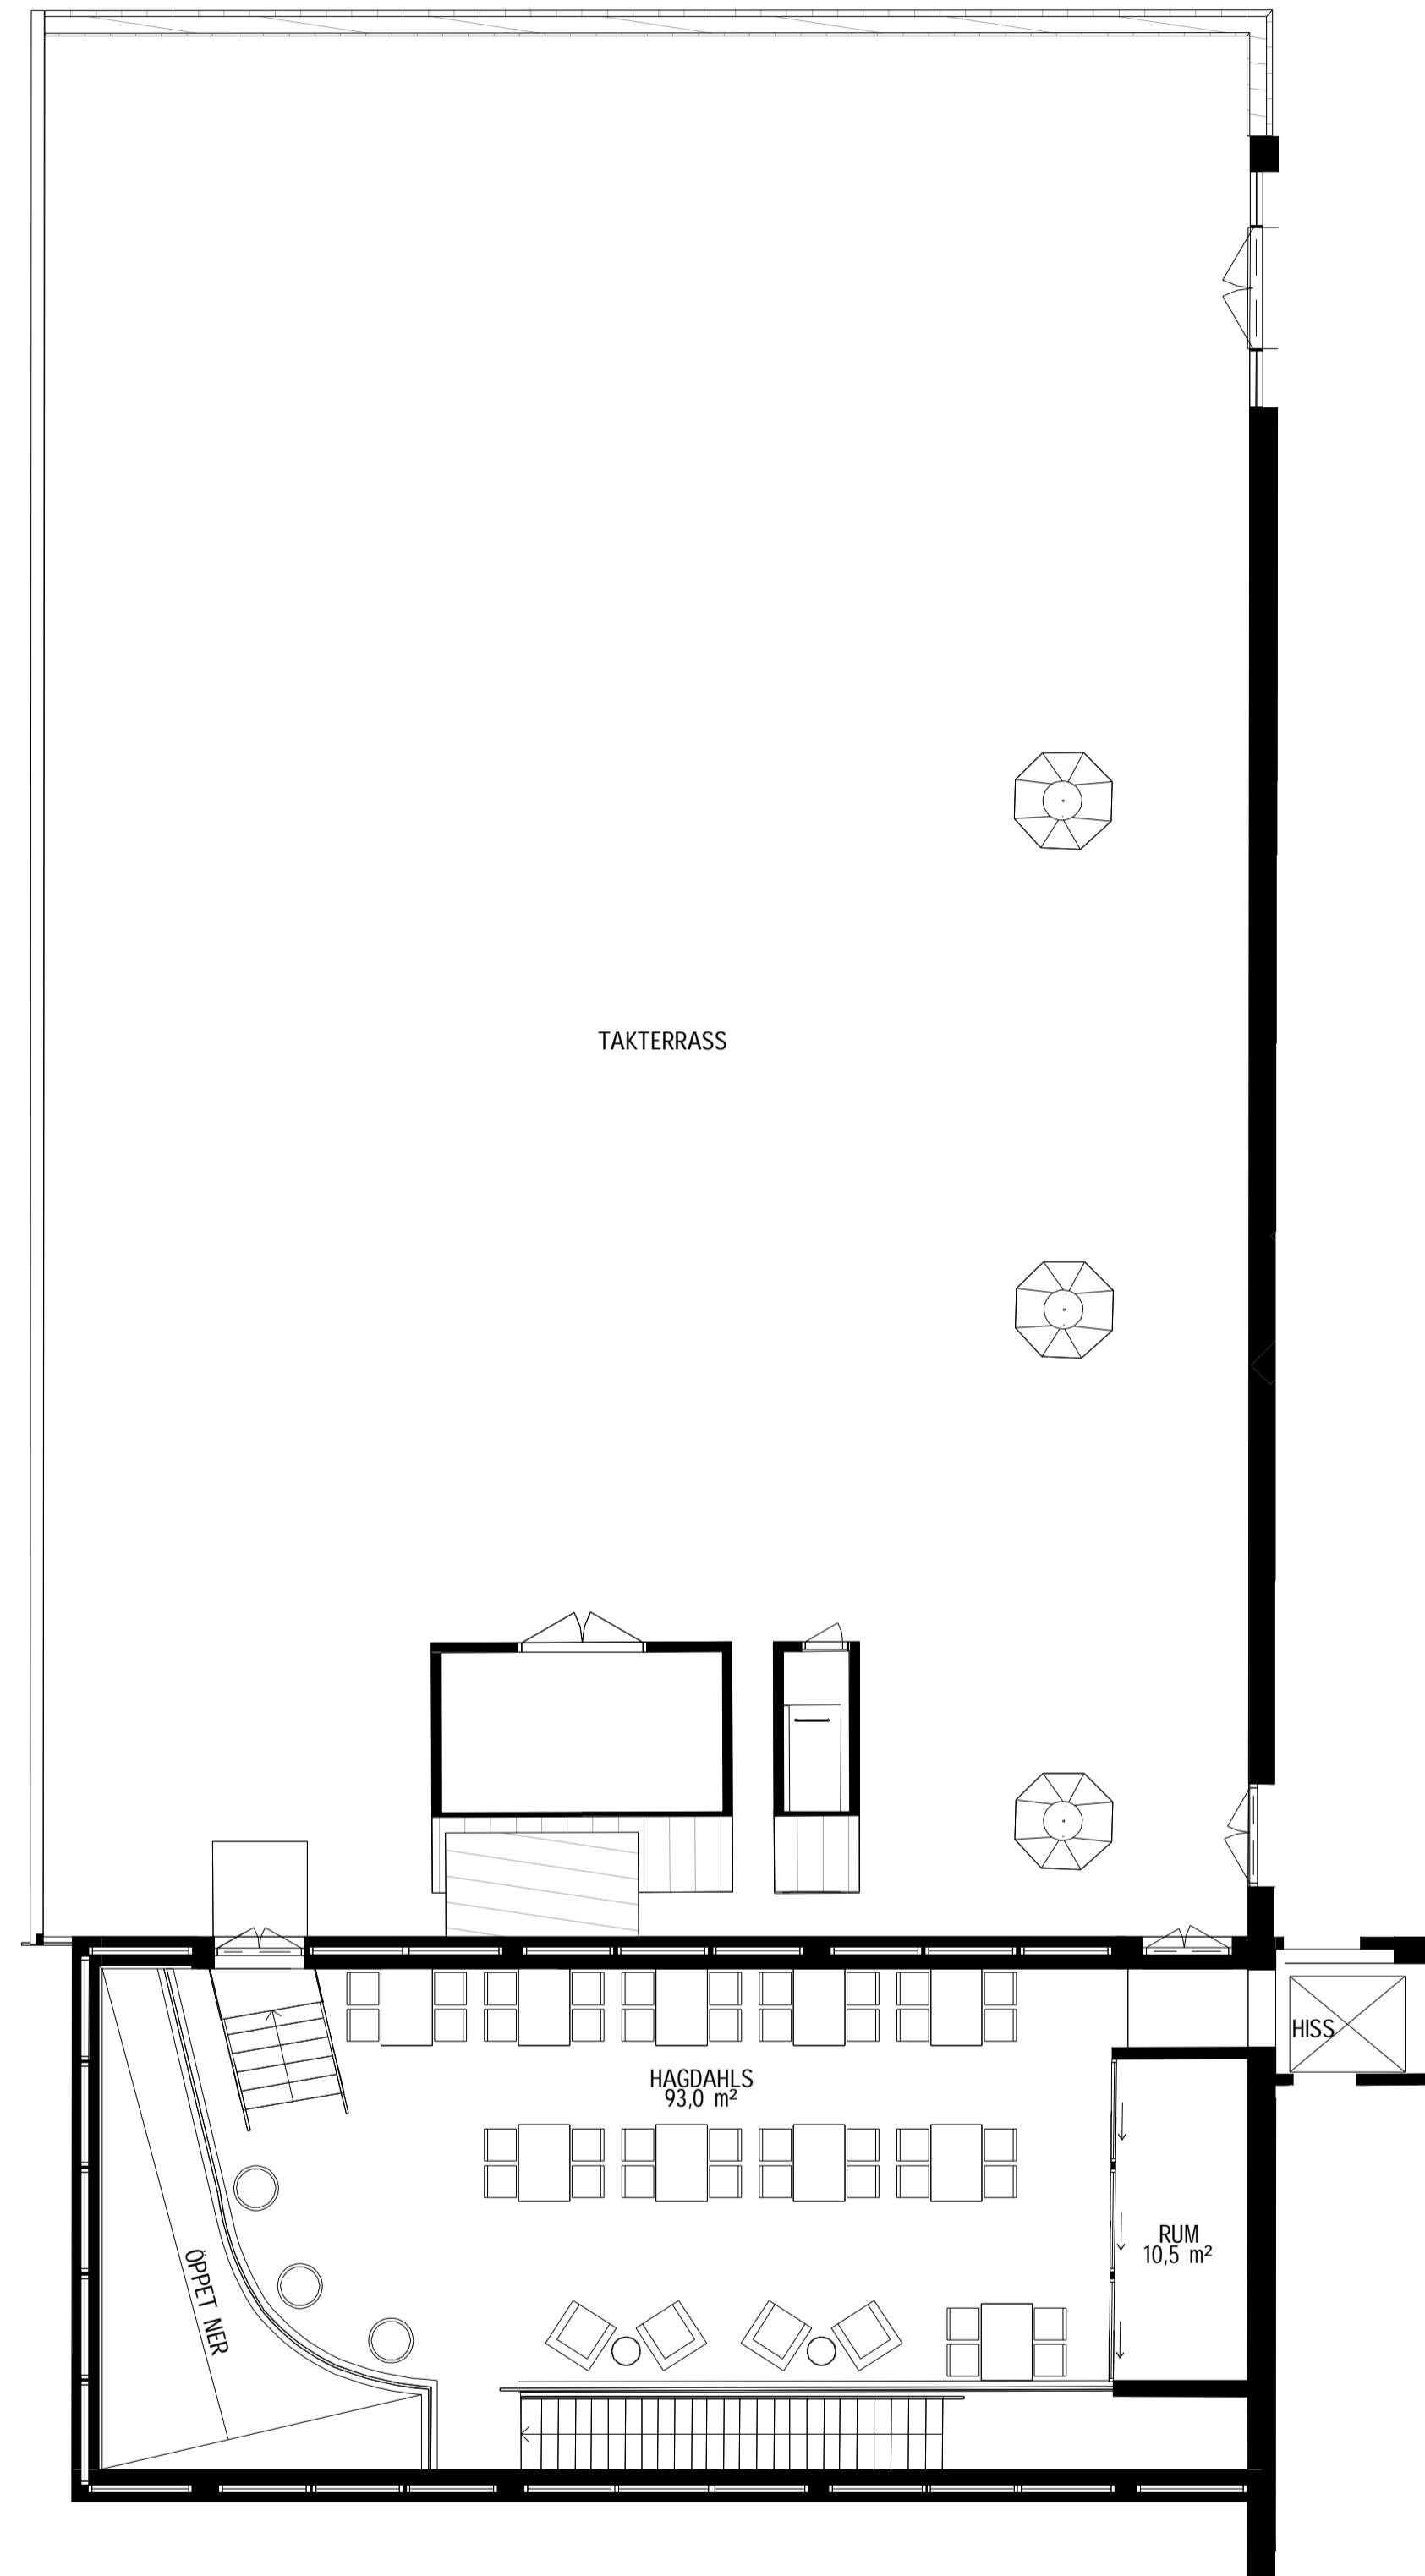

PLAN 2

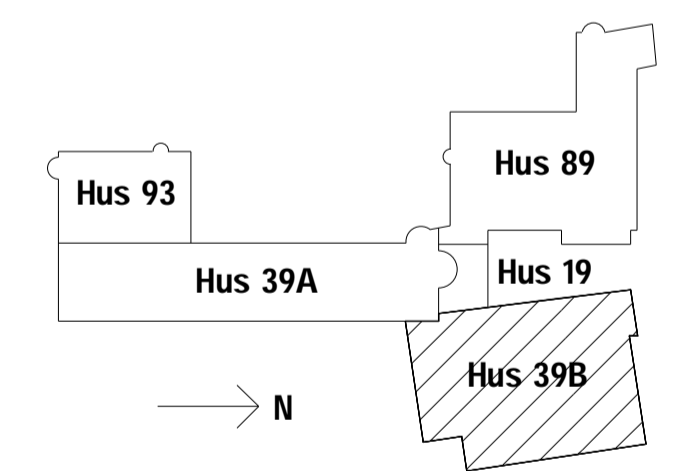

BET	ANDRINGEN AVSER	DATUM	SIGN
-----	-----------------	-------	------

MÖBLERINGSRITNING



A	Fredriksson arkitektkontor ab	011-10 00 66
P	Fredriksson arkitektkontor ab	011-10 00 66
TE	Åhlin & Ekeröth Byggnads AB	013-35 58 50
K	Conlink	013-12 24 08
V	Bengt Dahlgren AB	013-37 40 50
E	ÅF Consult	010-505 00 00
BR	Brandprojektering	010-175 70 60
SAK	Great Security	010-33 33 200

LIPPDAG NR	RITÄDKONSTR AV	HANDLÄGGARE
22521	EG	EG
DATUM	ANSVARIG	
2021-04-09	Felix Lotz	

Östergötlands Museum
Östergötlands MUSEUM
OM- & TILLBYGGNAD
HAGDAHLS

FREDRIKSSON
 arkitektkontor ab
 Skolgatan 1A 602 25 Norrköping 011-10 00 66
 www.fredrikssonarkitektkontor.se

Skala 1:100
 0 1 2 3 4 5 10 m

SKALA	NUMMER	BET
A1 1:100	A46-1-101	
A3 1:200		