
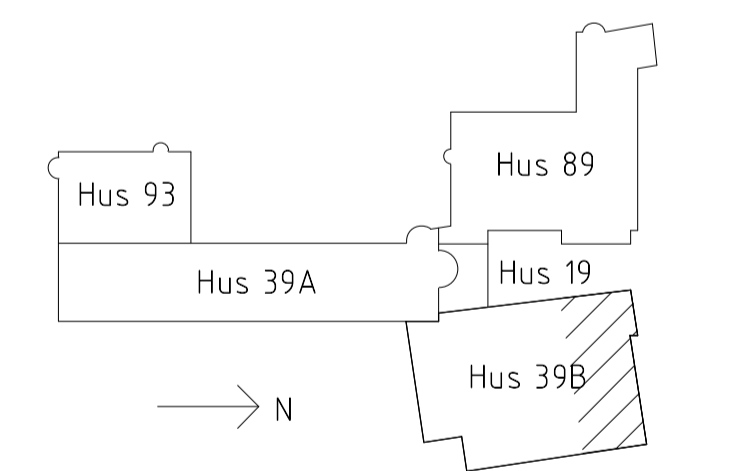


- BRAND:**
- BRANDCELLSGRÄNS E120
 - BRANDCELLSGRÄNS E160
 - BRANDCELLSGRÄNS E130
 - BRANDCELLSGRÄNS E30

- HEÖRKLÄRINGAR:**
- NYA VÄGGAR, HÄNVISNINGAR TILL BYGGHANDLINGAR UTFÖRDA
 - 20 CM TUNNA VÄGGAR-10-01
 - RIVNING
 - SE ANSLUTANDE PLANRITNING
 - BEF. DÖRRAR
 - NYA DÖRRAR

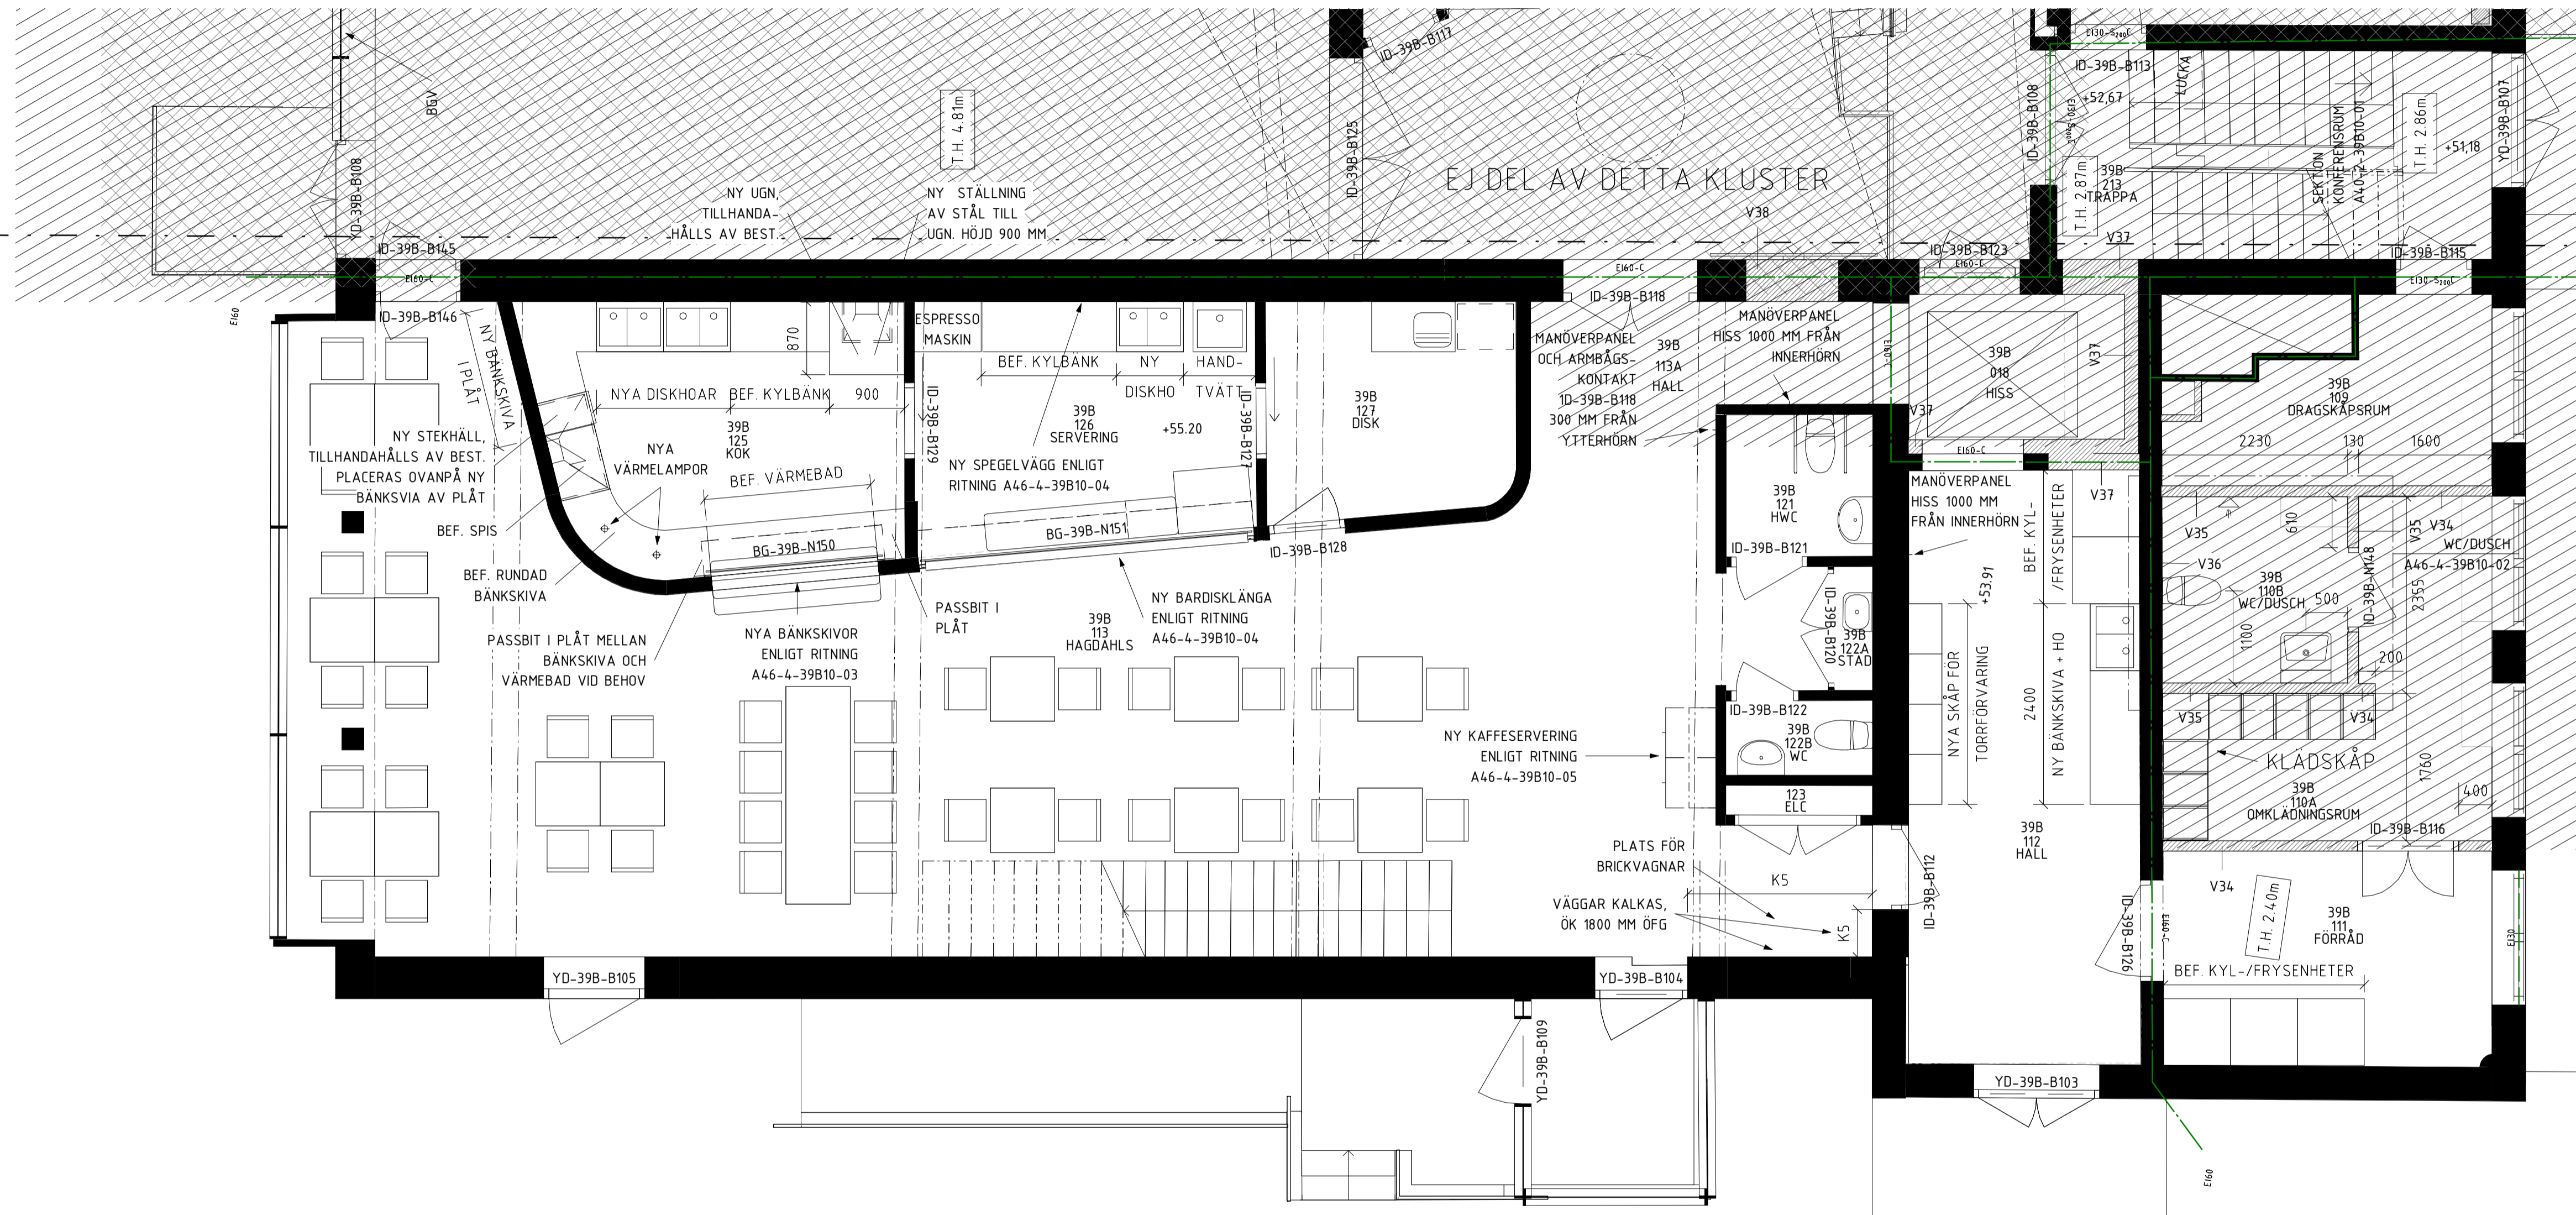

BET	ÄNDRINGEN AVSER	DATUM	SIGN

GRANSKNINGSHANDLING



A	Fredriksson arkitektkontor ab	011-10 00 66
P	Fredriksson arkitektkontor ab	011-10 00 66
TE	Ählin & Ekeröth Byggnads AB	013-35 58 50
K	Conlink	013-12 24 08
V	Bengt Dahlgren AB	013-37 40 50
E	ÄF Consult	010-505 00 00
BR	Brandprojektering	010-175 70 60
SAK	Great Security	010-33 33 200

UPPDRAGS NR	RITÄD KONSTR AV	HANDLAGGARE
22521	EG	EG
DATUM	ANSVARIG	
2022-01-25	Felix Lotz	



FREDRIKSSON
arkitektkontor ab
Skolgatan 1A 602 25 Norrköping 011-10 00 66
www.fredrikssonarkitektkontor.se

Östergötlands Museum
ÖSTERGÖTLANDS MUSEUM
OM- & TILLBYGGNAD
PLAN 1, HUS 39B, NYTT, HAGDAHLS
SKALA: A1 1:50, A3 1:100
NUMMER: A40-1-39B10-04.1

